

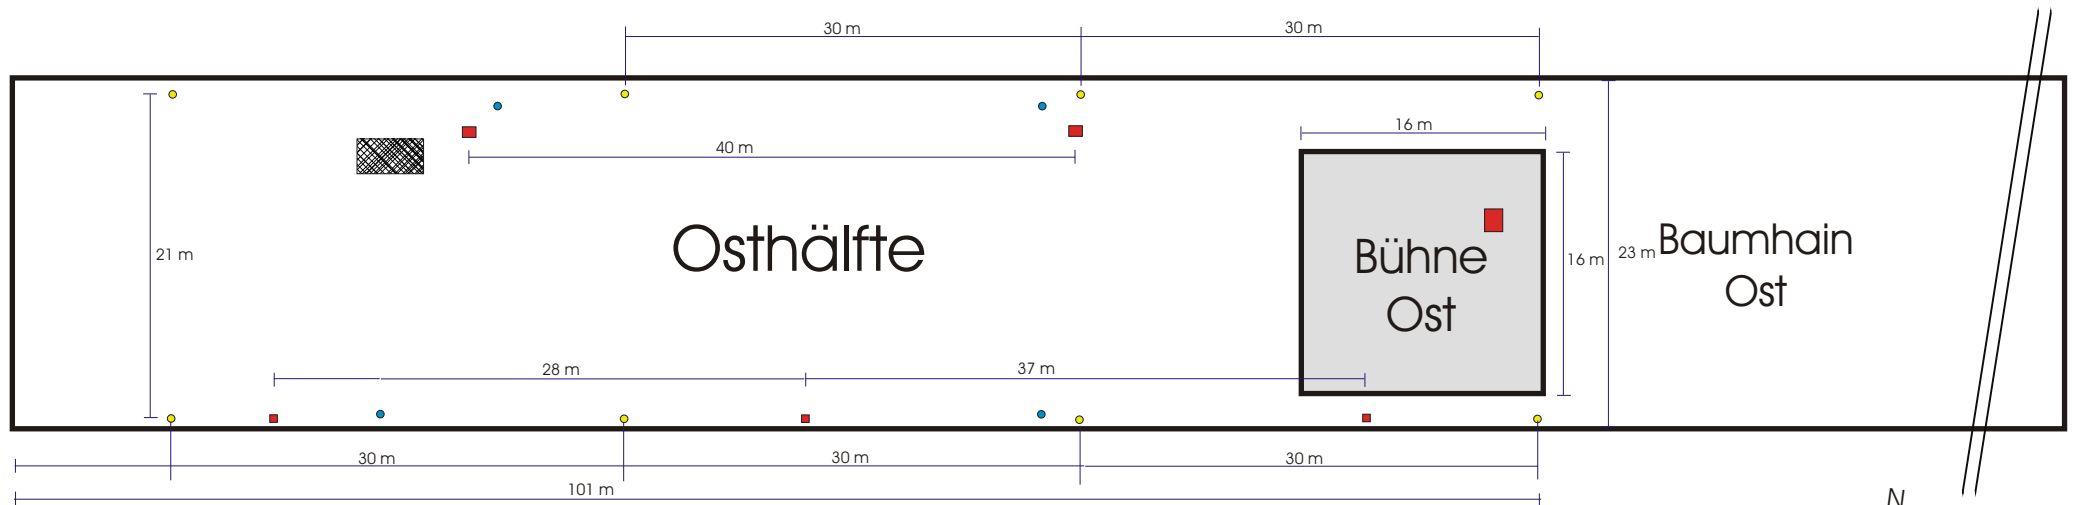


Lageplan Spielbudenplatz

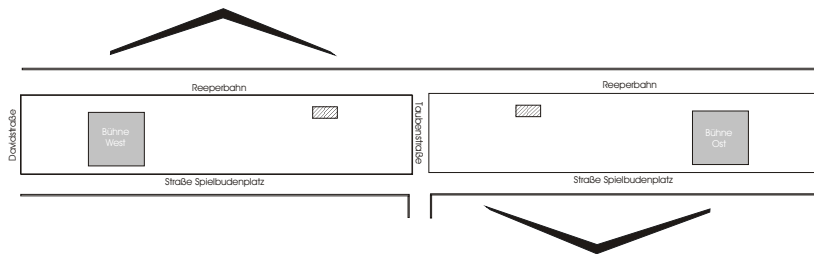

- Legende:
- Lüftungsgitter (Abstand 5m je Richtung einhalten)
 - Lichtmast
 - Unterflurhydrant
 - Senkelektant 1,2 x 1,5m
 - Senkelektant 89 x 70cm
 - Senkelektant 56 x 56cm

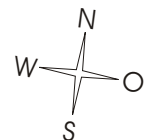

1:500

1cm = 5m